
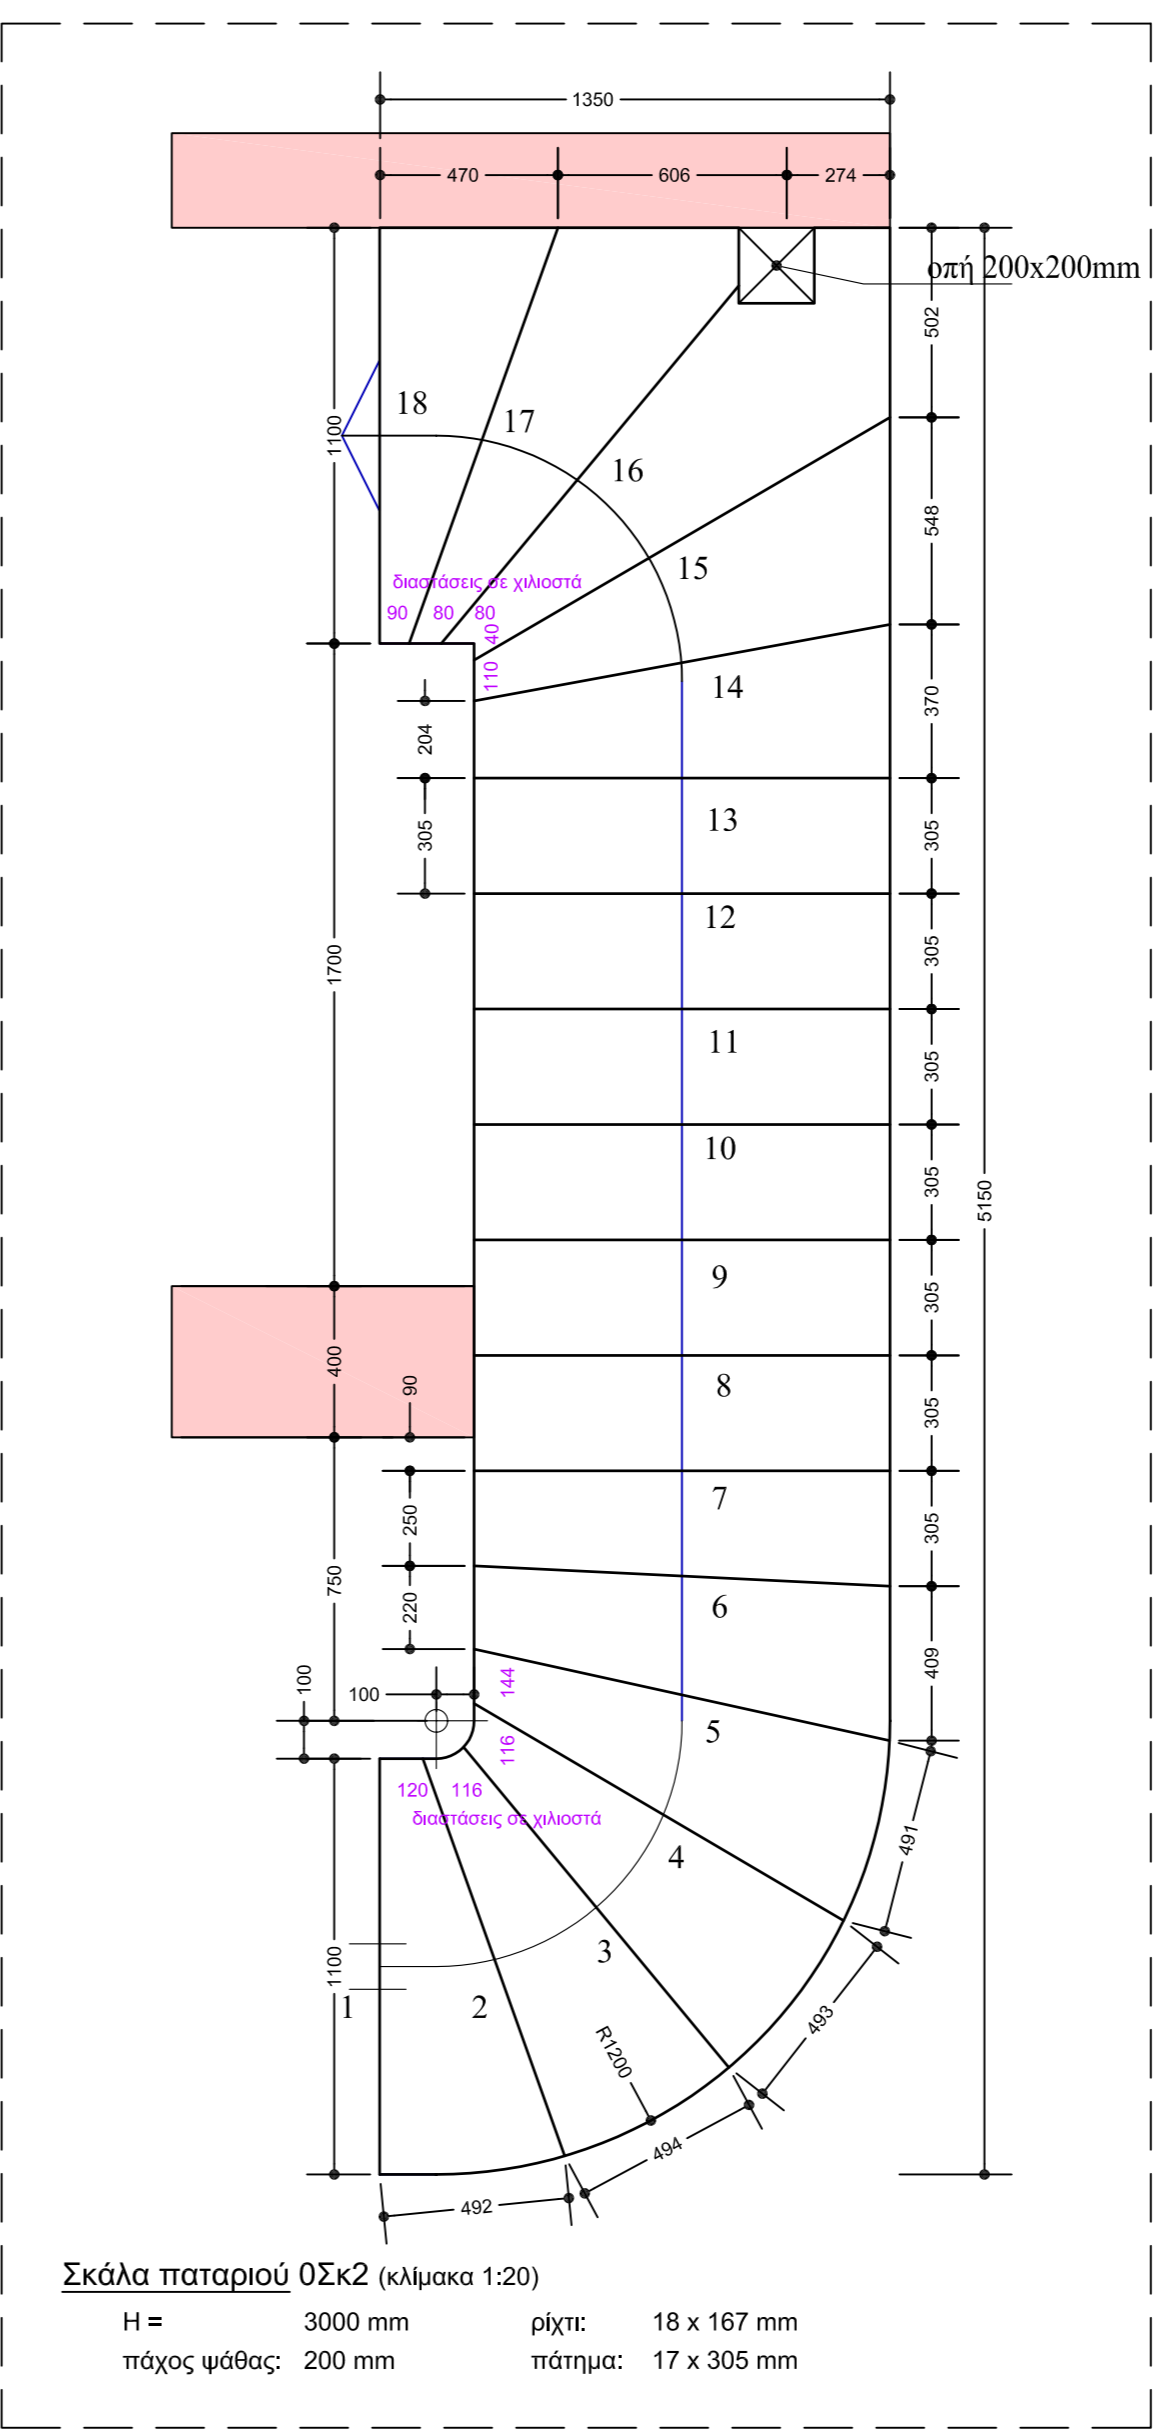


ΕΝΤΟΛΗ ΛΗΨΕΩΣ ΔΟΚΙΜΙΩΝ ΣΚΥΡΟΔΕΜΑΤΟΣ
(Σύμφωνα με τον Κ.Τ.Σ. ΦΕΚ 315B/15-4-97)

- Σε κάθε σκυροδέτηση θα λαμβάνονται 6 κυκλικά δοκίμια.
- Η ευθνή λήψεως των δοκιμών ανήκει στον εργολάβο και τον ιδιοκτήτη, προς τους οποίους δίνεται η δια του παρόντος γραπτή εντολή.
- Τα δοκίμια πρέπει να βγαίνουν από τις μήτρες μέσα σε 20 έως 32 ώρες από τη λήψη τους και να μεταφερθούν άμεσα στο αναγνωρισμένο εργαστήριο.
- Τα αποτελέσματα των ελέγχων θα κοινοποιούνται στον ιδιοκτήτη και στον επιβλέποντα μηχανικό.

ΠΑΡΑΤΗΡΗΣΕΙΣ

1. Η αφαίρεση των πλευρικών ξυλοτύπων δοκίμων, πλάκων, στύλων και τοίχων θα πραγματοποιείται σε χρόνο μεγαλύτερο των 48 ωρών. Σε κάθε περίπτωση οι ξυλοτύποι θα αφαιρούνται μόνο μετά έγκριση του επιβλέποντα μηχανικού.
2. Ο εργολάβος, οι τυχόν υπεργολάβοι και ο κύριος του έργου πριν έναρξη των εργασιών, θα πρέπει να ενημερωθούν για το θεωρημένο από την Πολεοδομική Αρχή Σχέδιο Ασφαλείας και Υγείας (Σ.Α.Υ) της οικοδομής και να τηρούν τα προβλεπόμενα σ' αυτό μέτρα ασφαλείας. Ακόμα υποχρεούνται να ενημερώσουν όλο το απασχολούμενο προσωπικό για τις υποχρεώσεις και τα δικαιώματά του, όσον αφορά τα μέτρα ασφαλείας που προβλέπονται από τη Νομοθεσία και το Σ.Α.Υ. και να μερηνίσουν για την τήρησή τους.

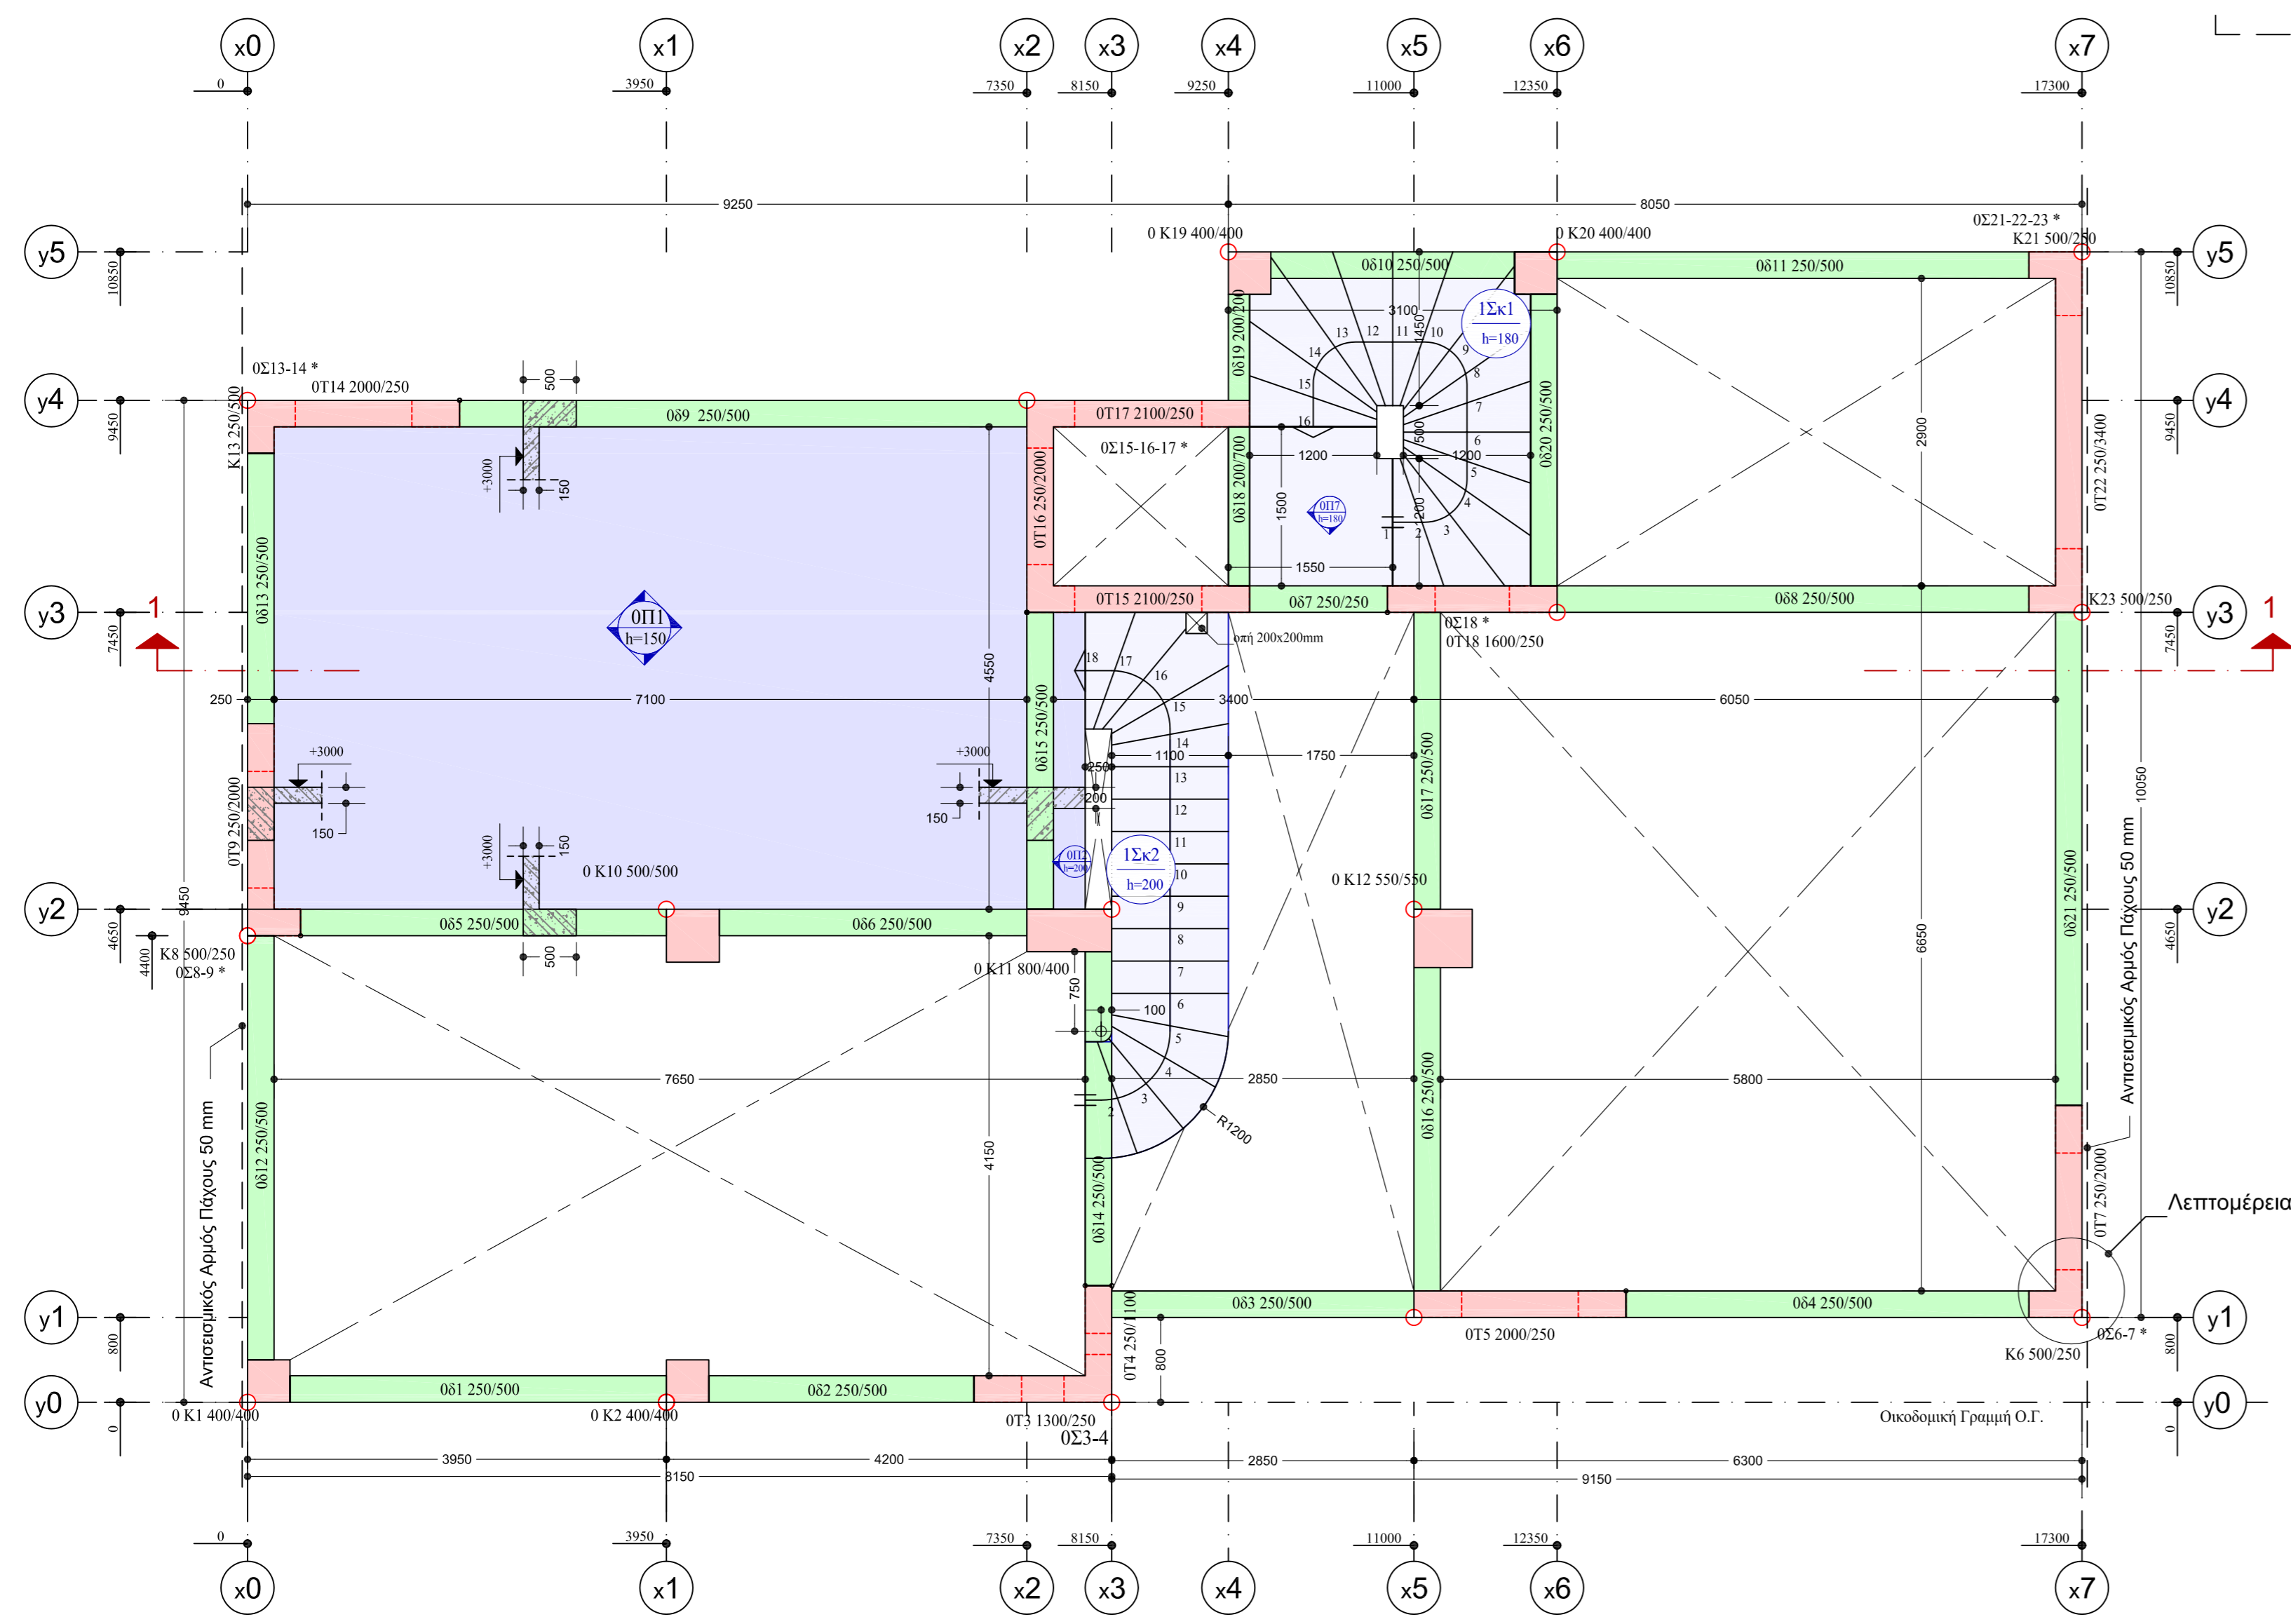

ΕΚΤΙΜΗΣΗ ΠΟΣΟΤΗΤΩΝ

Σκυρόδεμα C30/37	
Κολόνες:	17,5 m³
Δοκοί/Πλάκες:	19,0 m³
Σκάλες:	4,1 m³
Ξυλότυποι	
Κολόνες:	152,0 m²
Δοκοί/Πλάκες:	140,0 m²
Σκάλες:	30,0 m²
Χάλυβας κολώνων	
Ράβδοι Β500ς:	1.930 kg
Συνδετήρες Β500ς:	910 kg
Χάλυβας δοκών-πλάκων	
Ράβδοι Β500ς:	935 kg
Συνδετήρες Β500ς:	335 kg

6	ΔΩΜΑ
5	4ος ΟΡΟΦΟΣ
4	3ος ΟΡΟΦΟΣ
3	2ος ΟΡΟΦΟΣ
2	1ος ΟΡΟΦΟΣ
1	ΜΕΣΟΒΑΘΡΟΣ
0	ΥΠΟΓΕΙΟ
-1	ΒΕΛΤΑΡΙΟ

εργοδότης:	ΑΝΤΙΣΕΙΣΜΙΚΑ ΚΤΙΡΙΑ
έργο:	Υπόδειγμα μελέτης
τοποθεσία:	ΤΟΜΟΣ Α'
μελετητές:	Συγγραφική ομάδα

είδος μελέτης:	ΣΤΑΤΙΚΗ	ημερομηνία:	03/05/10
στάδιο μελέτης:	ΜΕΛΕΤΗ ΕΦΑΡΜΟΓΗΣ	αριθμός σχεδίου:	
θέμα σχεδίου:	ΞΥΛΟΤΥΠΟΣ οροφής ΙΣΟΓΕΙΟΥ στάθμη "0": +3000	σχεδία:	Μ.40
κλίμακες:	1:50 1:20	κωδ. μελέτης:	bkGR
		κωδ. αναθεώρησης:	

ΑΡΧΙΤΕΚΤΟΝΙΚΗ ΜΕΛΕΤΗ :	σφραγίδα, υπογραφή:
ΣΤΑΤΙΚΗ ΜΕΛΕΤΗ :	
ΜΕΛΕΤΗ Η/Μ ΕΓΚΑΤΑΣΤΕΩΝ :	