




ΤΟΜΗ 1-1
κλίμακα 1:50

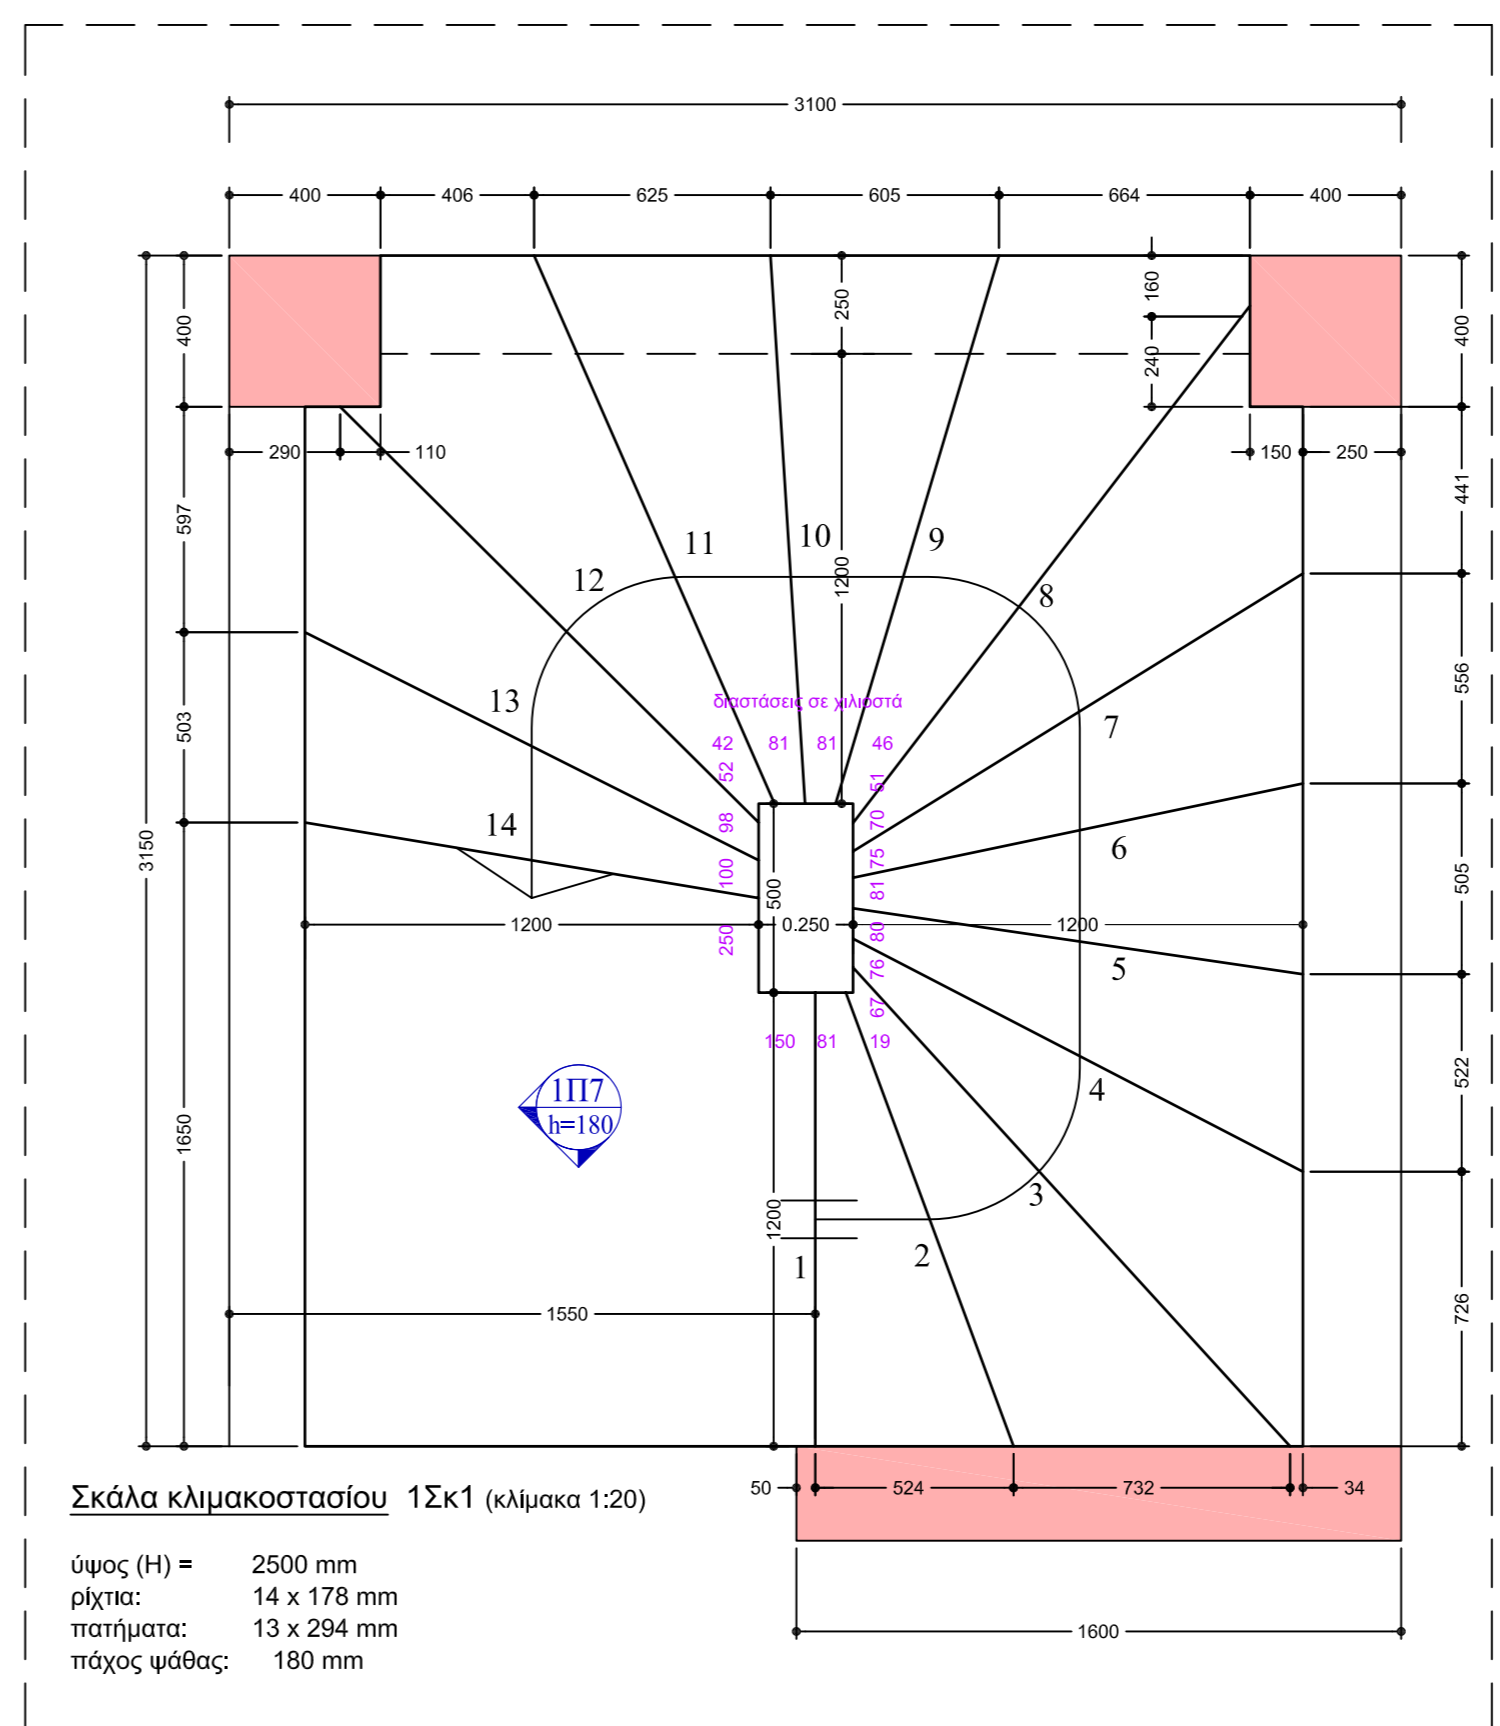

Σκάλα κλιμακασίου 1Σκ1 (κλίμακα 1:20)
ύψος (H) = 2500 mm
ρίχτια: 14 x 178 mm
πατήματα: 13 x 294 mm
πάχος φβάδας: 180 mm

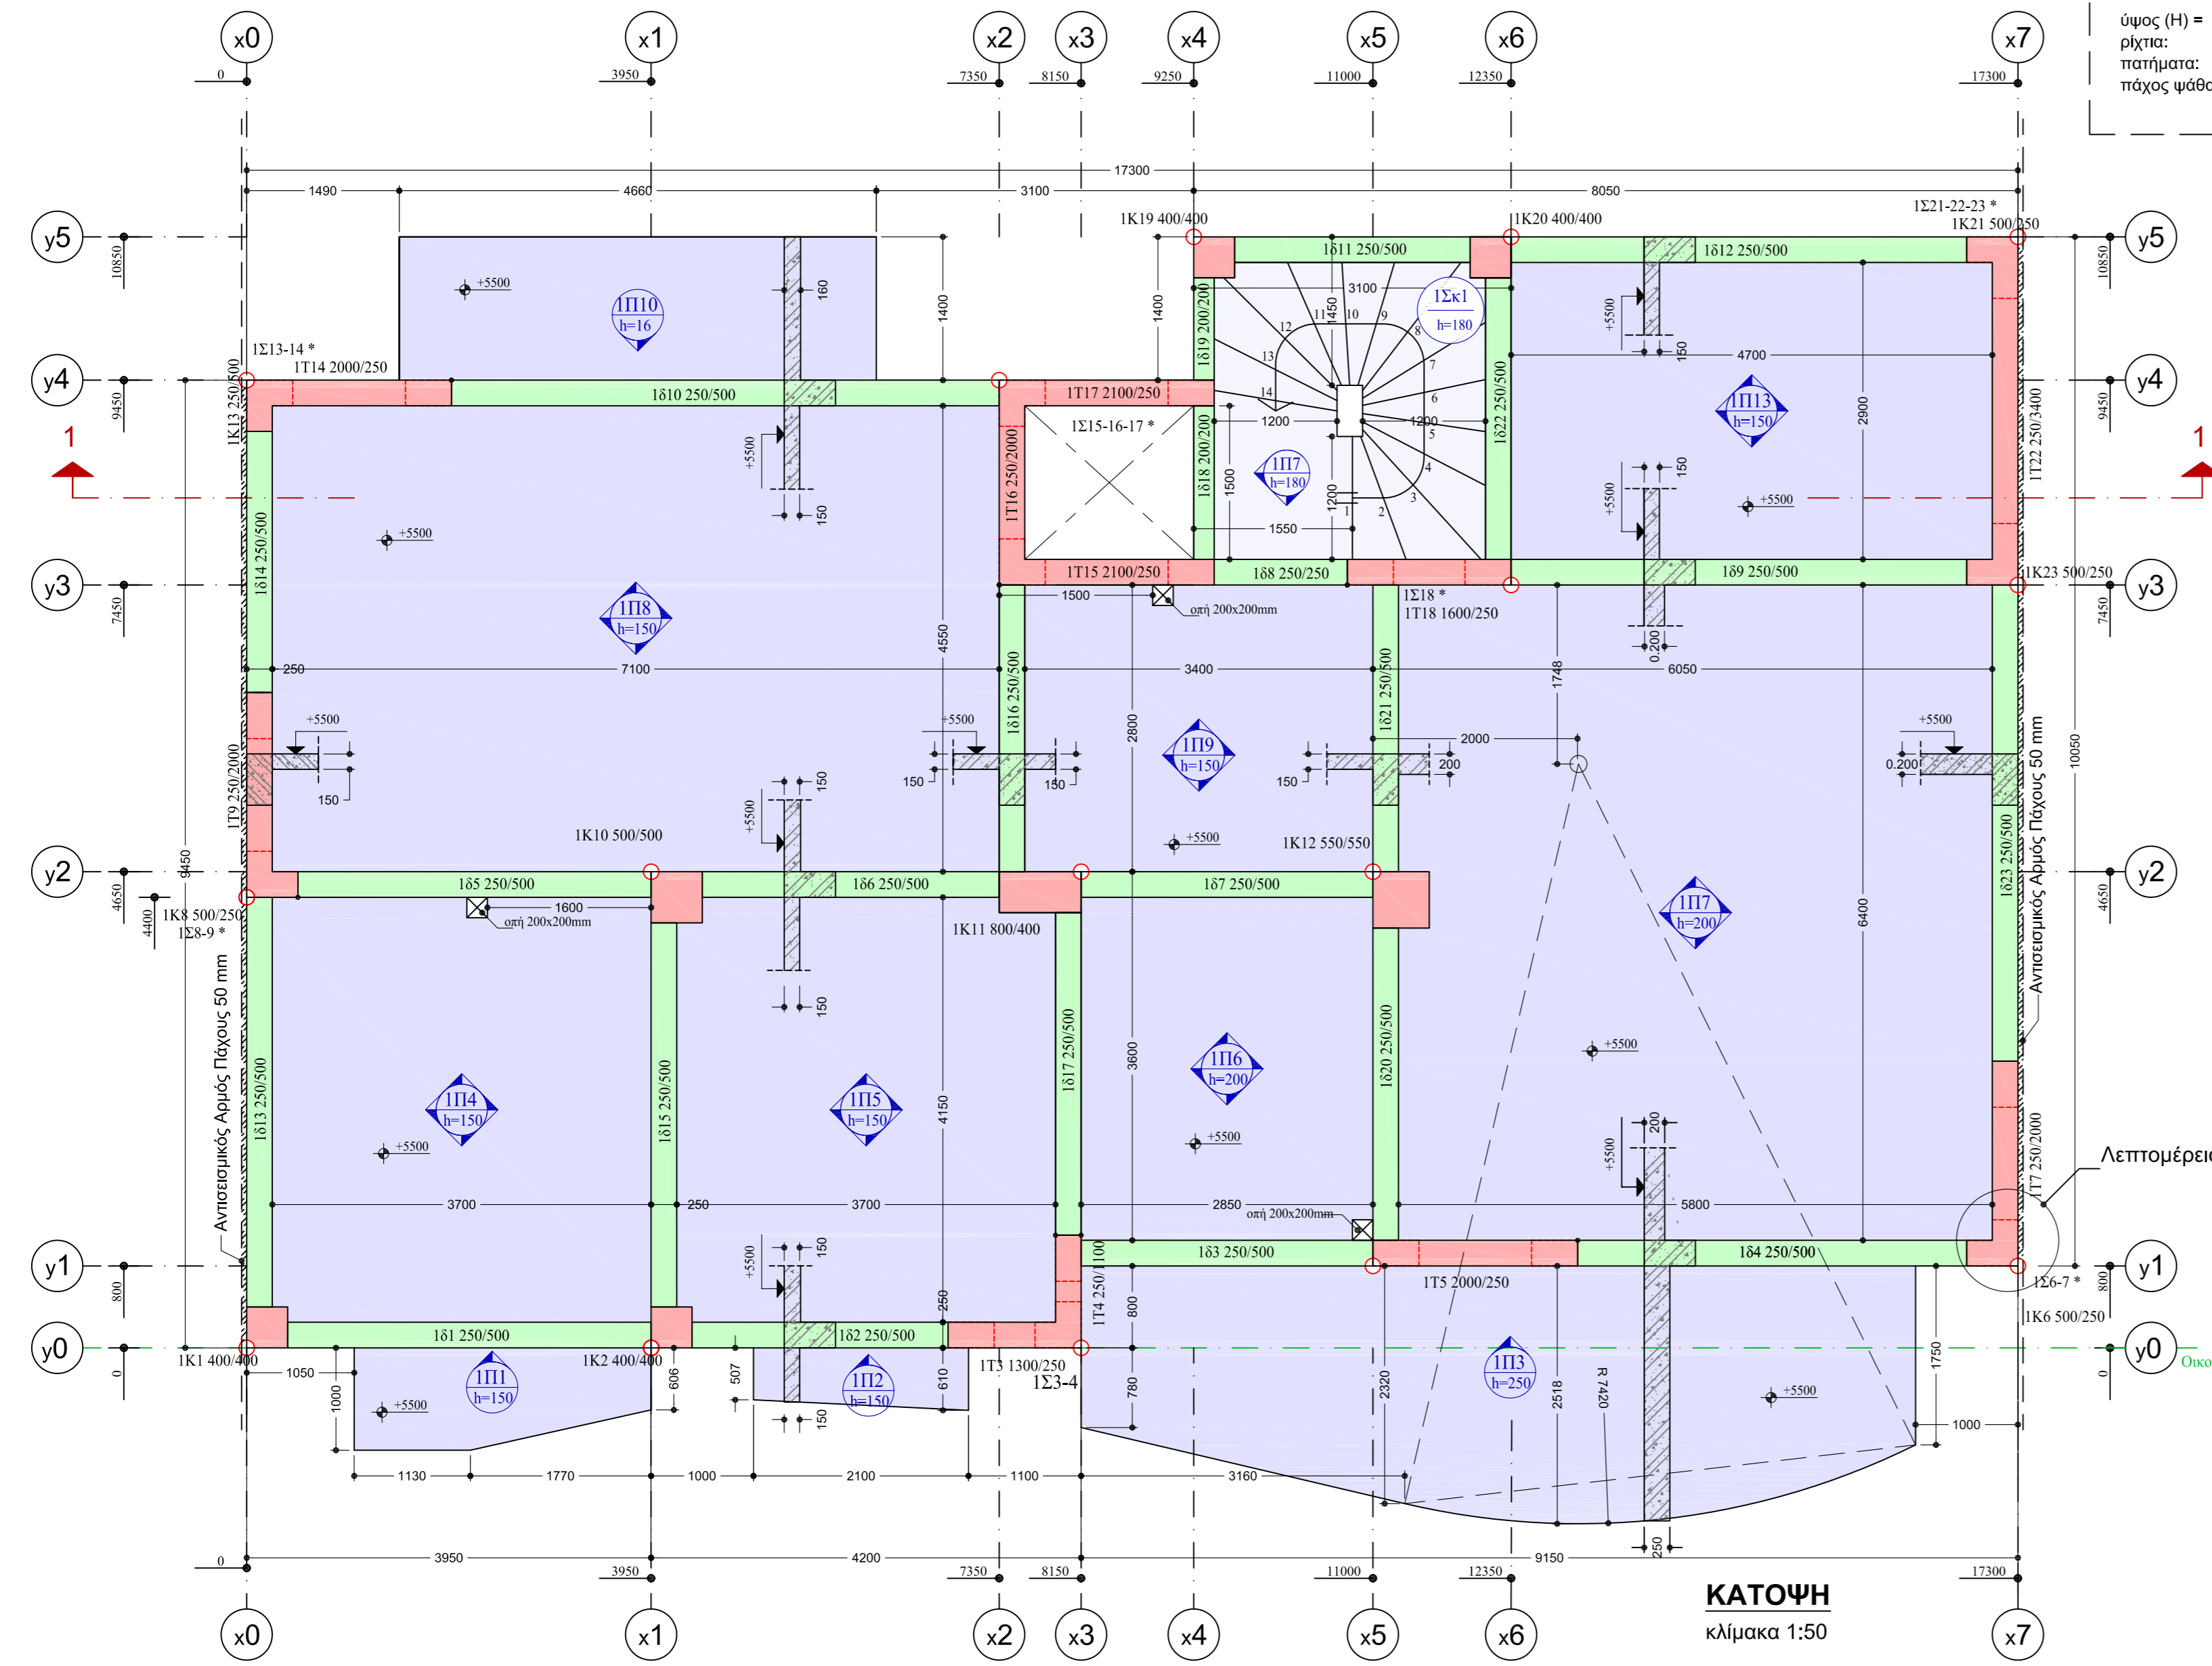

ΚΑΤΟΨΗ
κλίμακα 1:50

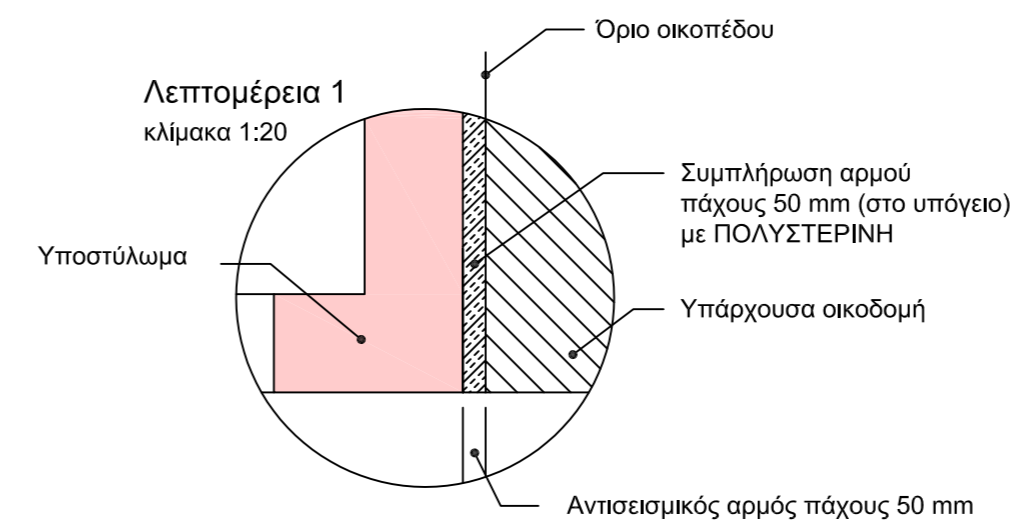

Λεπτομέρεια 1
κλίμακα 1:20

ΕΝΤΟΛΗ ΛΗΨΕΩΣ ΔΟΚΙΜΙΩΝ ΣΚΥΡΟΔΕΜΑΤΟΣ
(Σύμφωνα με τον Κ.Τ.Σ. ΦΕΚ 315B/15-4-97)


- Σε κάθε σκυροδέτηση θα λαμβάνονται 6 ευδιάκριτα δοκίμια.
- Η ευδιάκριση των δοκιμών ανάκει στον εργολάβο και τον ιδιοκτήτη, προς τους οποίους δίνεται η δια του παρόντος γραπτή εντολή.
- Τα δοκίμια πρέπει να βγούν από τις μήνες μέσα σε 20 έως 32 ώρες από τη λήξη τους και να μεταφερθούν άμεσα στο αναγνωρισμένο εργαστήριο.
- Τα αποτελέσματα των ελέγχων θα κοινοποιούνται στον ιδιοκτήτη και στον επιβλέποντα μηχανικό.

ΠΑΡΑΤΗΡΗΣΕΙΣ

1. Η αφαίρεση των πλευρικών ξυλοτύπων δοκών, πλακών, στύλων και τοιχείων θα πραγματοποιείται σε χρόνο μεγαλύτερο των 48 ωρών. Σε κάθε περίπτωση οι ξυλότυποι θα αφαιρούνται μόνο μετά από έγκριση του επιβλέποντα μηχανικού.
2. Ο εργολάβος, οι τυχόν υπεργολάβοι και ο κύριος του έργου πριν την έναρξη των εργασιών, θα πρέπει να ενημερωθούν για το θεωρημένο από την Πολυτεχνική Αρχή Σχέδιο Ασφαλείας και Υγιεινής (Σ.Α.Υ) της οικοδομής και να τηρούν τα προβλεπόμενα σ' αυτό μέτρα ασφαλείας. Ακόμα υποχρεούνται να ενημερωθούν όλα τα απασχολούμενα προσωπικά για τις υποχρεώσεις και τα δικαιώματά του, όσον αφορά τα μέτρα ασφαλείας που προβλέπονται από τη Νομοθεσία και το Σ.Α.Υ. και να μεριμνήσουν για την τήρησή τους.
3. Φυλοποικιλία μεταλλικών σύμφωνα με ΗΜ σχέδιο

ΕΚΤΙΜΗΣΗ ΠΟΣΟΤΗΤΩΝ

Σκυροδέμα C30/37	Χάλυβας κολονιών	Χάλυβας δοκών-πλακών
Κολόνες: 4,0 m ³	Ράβδοι B500c: 1680 kg	Ράβδοι B500c: 2080 kg
Δοκοί-Πλάκες: 41,0 m ³	Συνδετήρες B500c: 750 kg	Συνδετήρες B500c: 370 kg
Σκάλες: 2,3 m ³		
Ξυλότυποι	Ελαφρύ πλέγμα προβάλλον	
Κολόνες: 123,0 m ²	T131 (4 τεμάχια): 86 kg	
Δοκοί-Πλάκες: 257,0 m ²		
Σκάλες: 17,0 m ²		

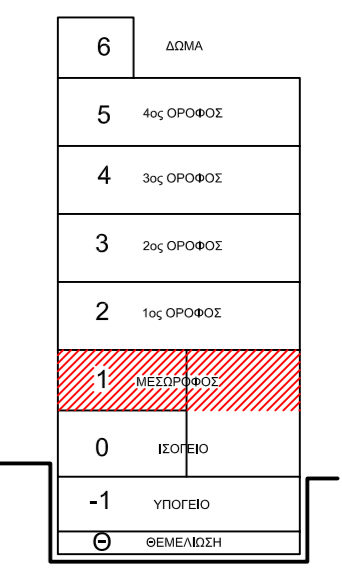

εργοδότης:	ΑΝΤΙΣΕΙΣΜΙΚΑ ΚΤΙΡΙΑ
έργο:	Υπόδειγμα μελέτης
τοποθεσία:	ΤΟΜΟΣ Α'
μελετητές:	Συγγραφική ομάδα

είδος μελέτης:	ΣΤΑΤΙΚΗ	ημερομηνία:	03/05/10
στάδιο μελέτης:	ΜΕΛΕΤΗ ΕΦΑΡΜΟΓΗΣ	αριθμός σχεδίου:	M.50
θέμα σχεδίου:	ΞΥΛΟΥΤΥΠΟΣ οροφής ΜΕΣΩΡΟΦΟΥ στάθμη "1": +5500	σχεδία:	ΜΑΡΑΓΚΟΥ
κλίμακας: 1:50 1:20	κωδ. μελέτης: bkGR	κωδ. αναθεώρησης:	

ΑΡΧΙΤΕΚΤΟΝΙΚΗ ΜΕΛΕΤΗ :	σφραγίδα, υπογραφή:
ΣΤΑΤΙΚΗ ΜΕΛΕΤΗ :	
ΜΕΛΕΤΗ Η/Μ ΕΓΚΑΤΑΣΤΕΩΝ :	